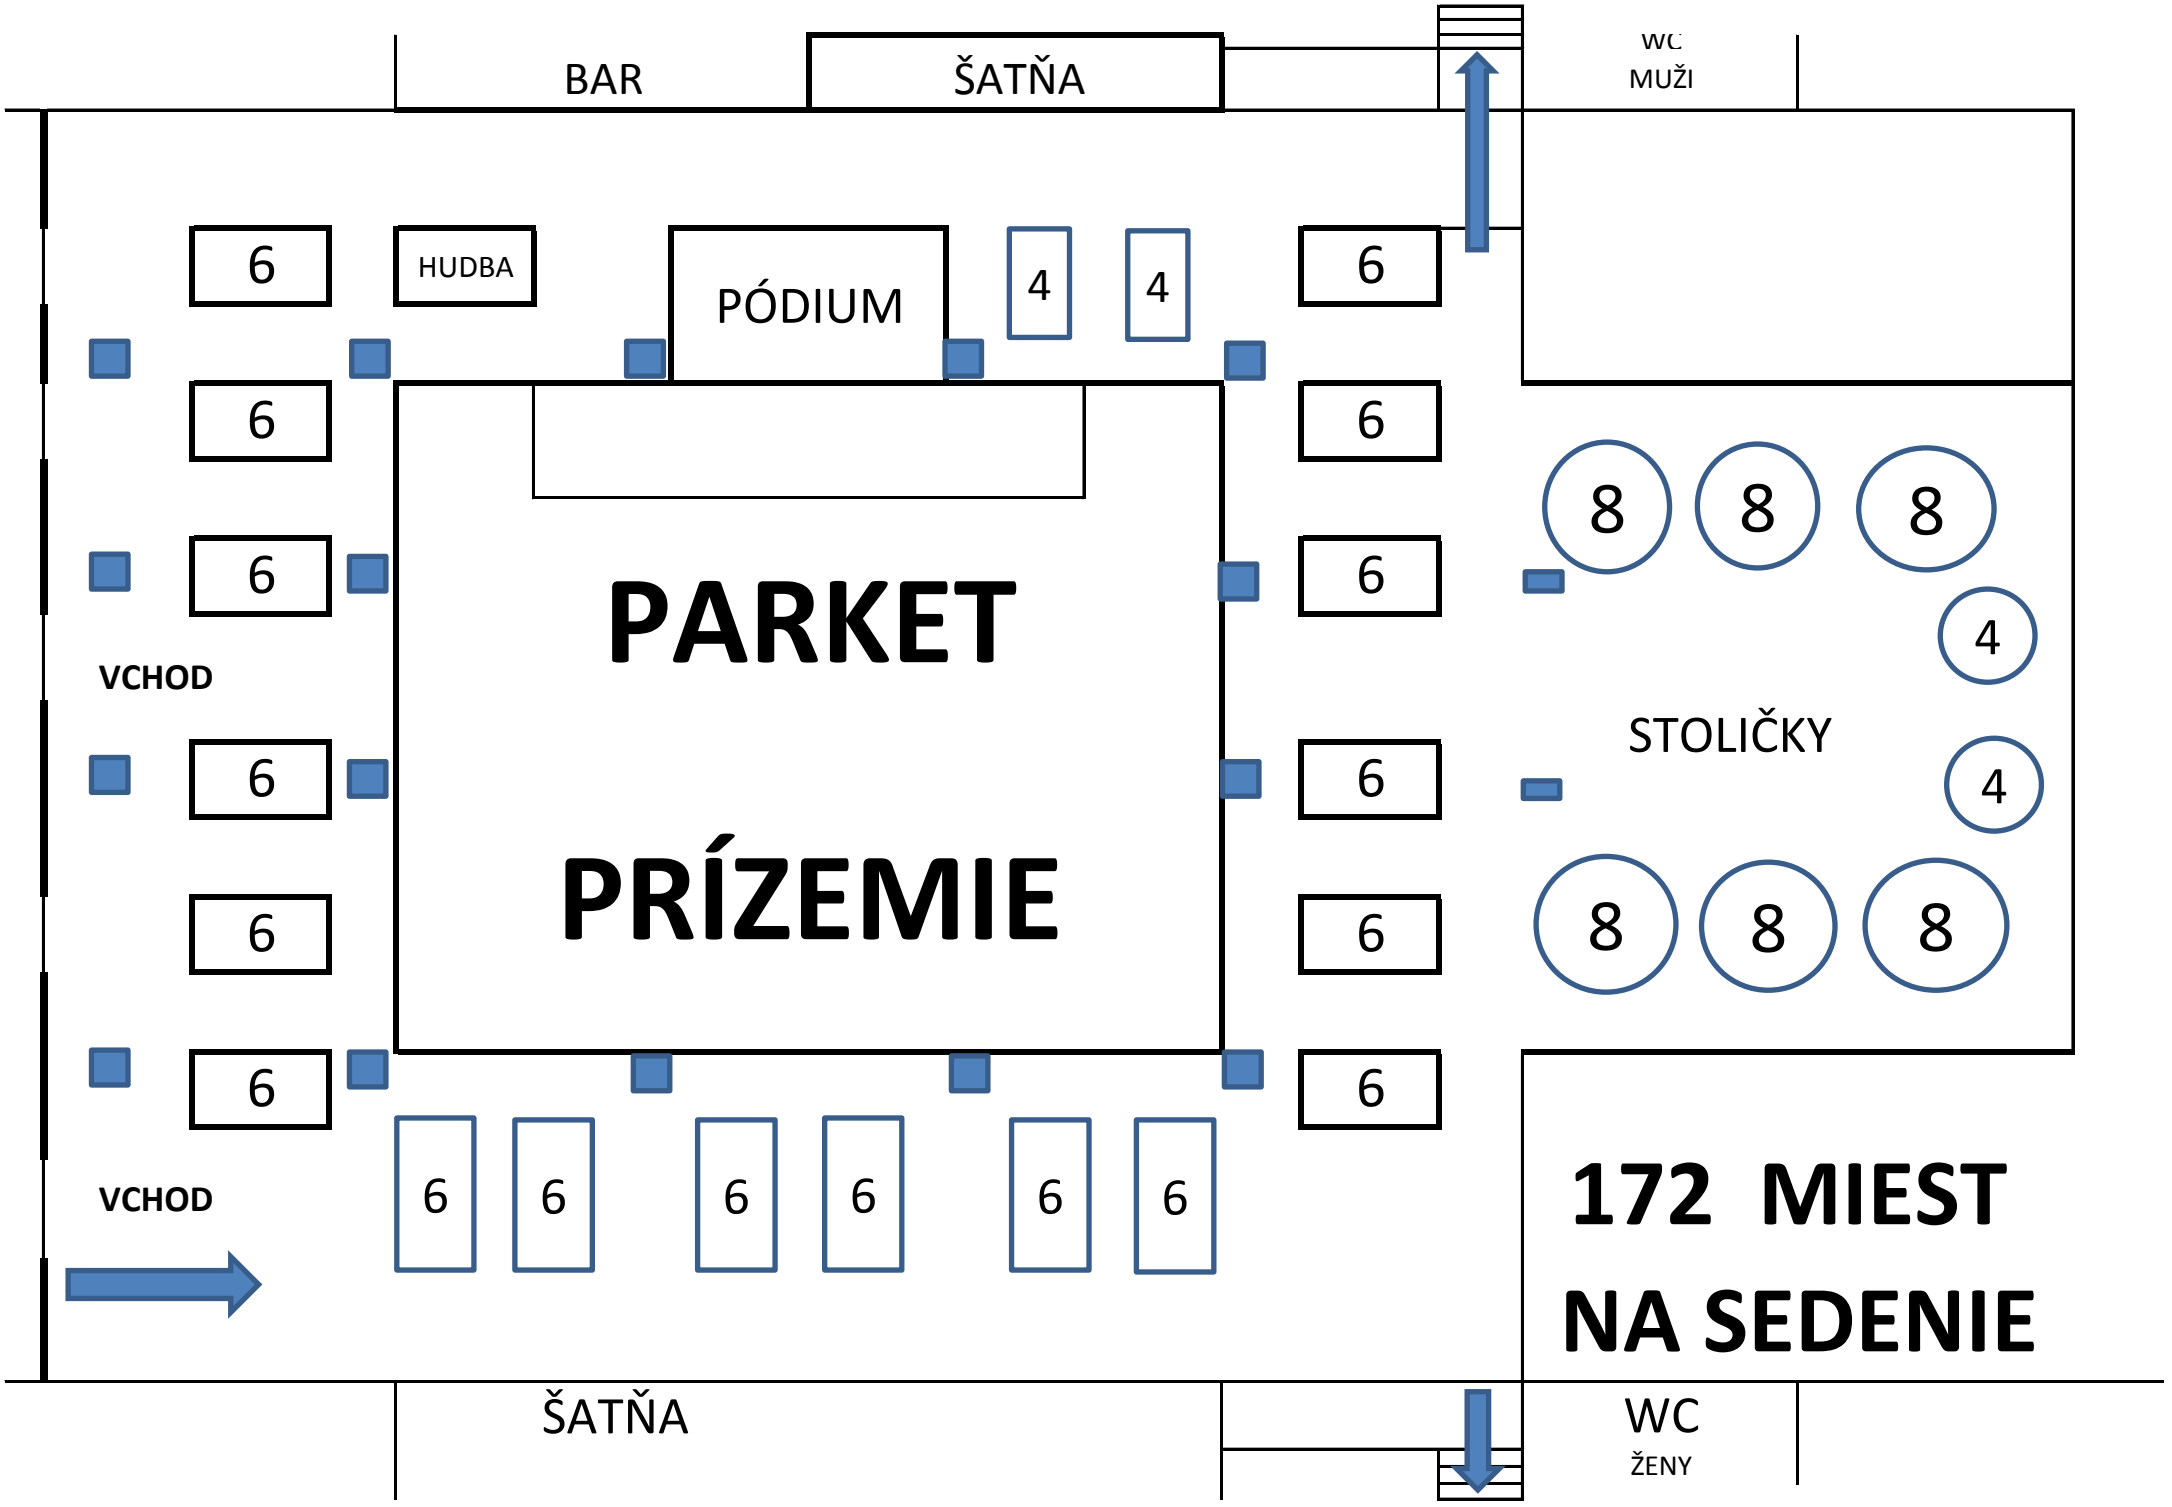
BAR
ŠATŇA
WC
MUŽI
HUDBA
PÓDIUM
4
4
6
6
6
6
6
6
6
6
6
6
6
6
6
6
6
6
6
6
8
8
8
4
4
8
8
8
PARKET
PRÍZEMIE
STOLIČKY
VCHOD
VCHOD
172 MIEST
NA SEDENIE
ŠATŇA
WC
ŽENY